

Vermessungsverwaltung Baden-Württemberg


Landratsamt Freudenstadt  
Vermessungsbehörde

Landhausstraße 34  
72250 Freudenstadt

Auszug aus dem  
Liegenschaftskataster  
Liegenschaftskarte 1 : 700

Flurstück: 20  
Flur: --  
Gemarkung: Freudenstadt

Gemeinde: Freudenstadt  
Kreis: Freudenstadt  
Regierungsbezirk: Karlsruhe

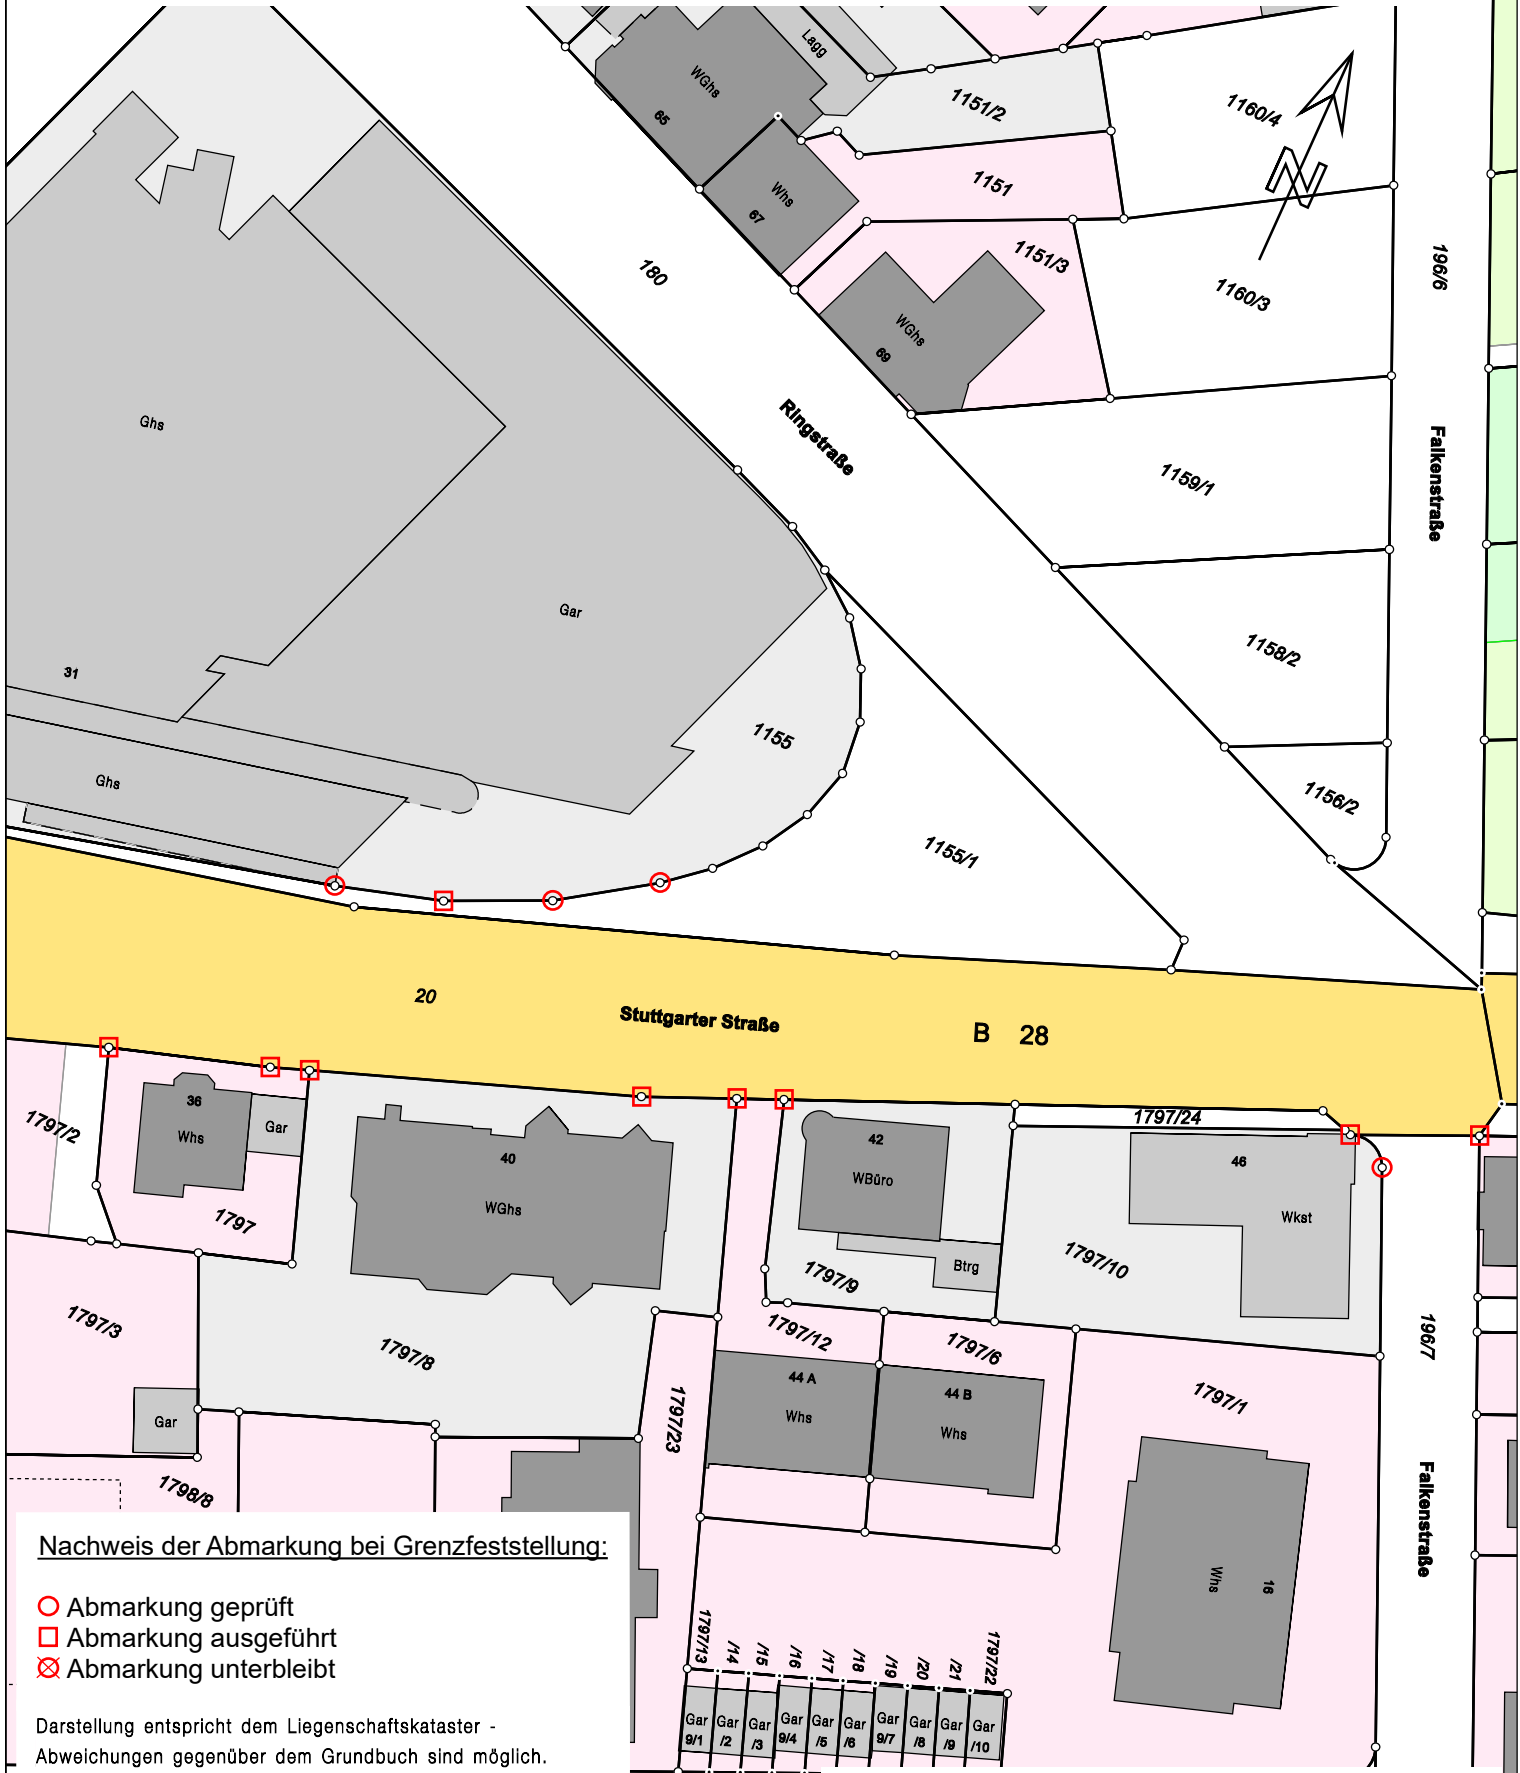

Nachweis der Abmarkung bei Grenzfeststellung:

- Abmarkung geprüft
- Abmarkung ausgeführt
- ⊗ Abmarkung unterbleibt

Darstellung entspricht dem Liegenschaftskataster -  
Abweichungen gegenüber dem Grundbuch sind möglich.

Grenzabstände beziehen sich auf den Gebäudeabstand  
des Liegenschaftskatasters. Abweichungen in der Ört-  
lichkeit sind möglich durch nachträgliche Veränderungen.

1797/23	1797/13	1797/14	1797/15	1797/16	1797/17	1797/18	1797/19	1797/20	1797/21	1797/22
Gar	Gar	Gar	Gar	Gar	Gar	Gar	Gar	Gar	Gar	Gar
9/1	9/2	9/3	9/4	9/5	9/6	9/7	9/8	9/9	9/10	

Die Basisinformationen und Basisdaten des Liegenschaftskatasters unterliegen dem Verwendungs-  
vorbehalt nach § 2 Abs. 3 und 4 des Vermessungsgesetzes vom 1. Juli 2004 (GBl. S. 469, 509),  
zuletzt geändert durch Gesetz vom 30. November 2010 (GBl. S. 989). Sie dürfen vom Empfänger  
nur für den Zweck verwendet werden, zu dem sie übermittelt worden sind. Eine Verwendung für  
andere Zwecke ist nur zulässig, wenn die Vermessungsbehörde eingewilligt hat.

196/6  
Falkenstraße

196/7  
Falkenstraße